
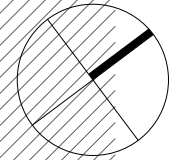


Architecte:
Michel Willemetz - Arch. EPFL
 Rte des Montis-de-Lavaux 4C
 1092 Belmont
 T: 079 210 59 81
 E: michel.willemetz@bluewin.ch


Client:
Mme et M. Annica et Patrick Jevean
 Route de marigny 32
 3963 Crans-Montana
 #Numéro de téléphone du Client
 #E-mail du Client

Projet:
Route de Marigny 32
 Relevé état existant
Parcelle n° 11867
 Route de Marigny 32
 3963 Crans-Montana

Version: **Relevé état existant**
 Révision:
 Echelle: 1:50 @ A4
 Date: 10.05.2021
 Dessiné: **FC**

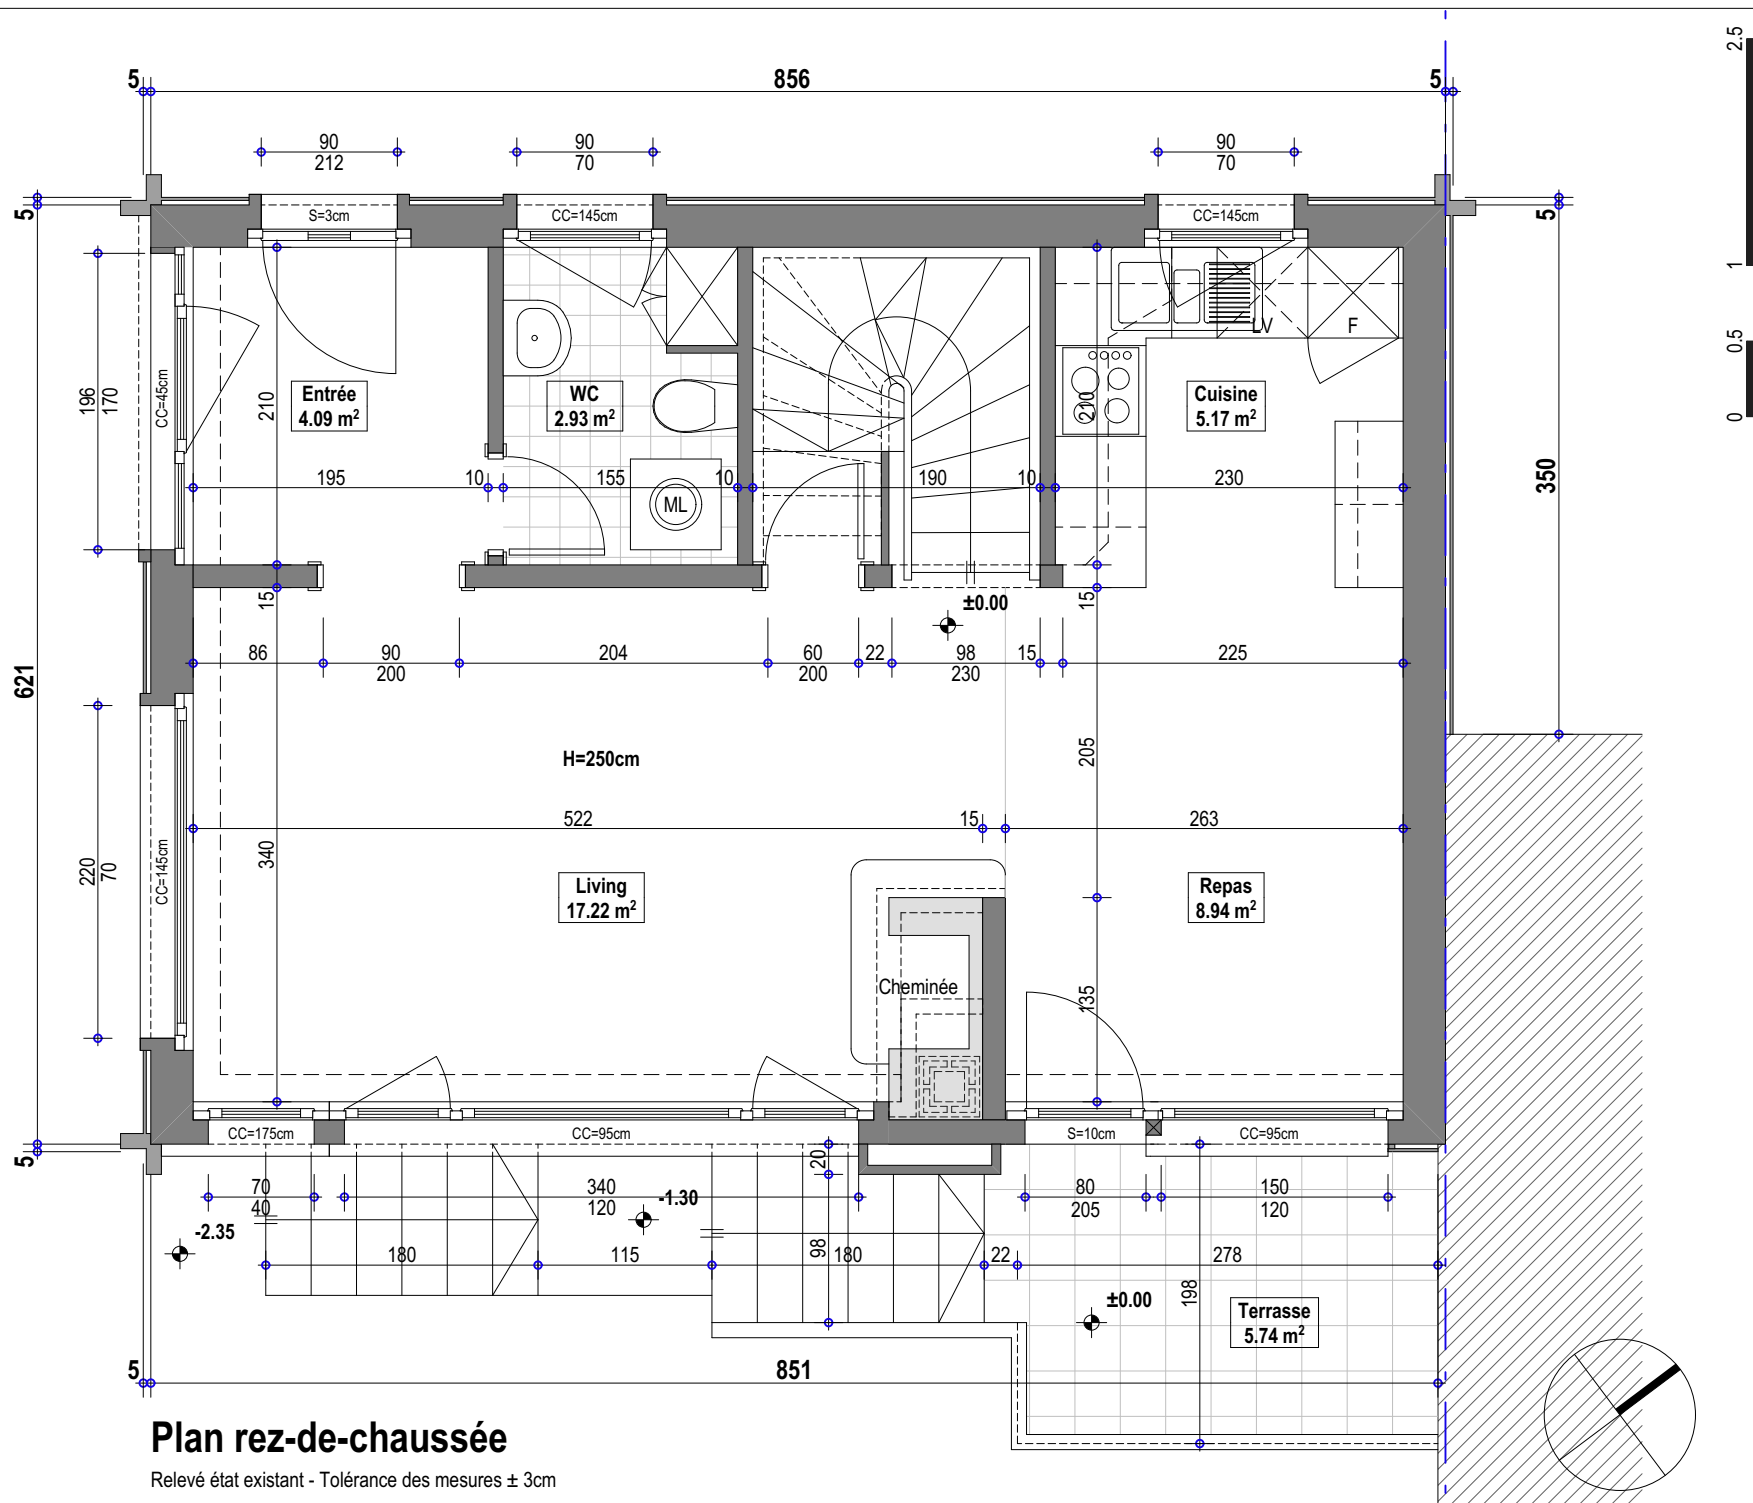

Architecte: Michel Willemetz - Arch. EPFL Rte des Montis-de-Lavaux 4C 1092 Belmont T: 079 210 59 81 E: michel.willemetz@bluewin.ch	Client: Mme et M. Annica et Patrick Jevean Route de marigny 32 3963 Crans-Montana #Numéro de téléphone du Client #E-mail du Client	Projet: Route de Marigny 32 Relevé état existant Parcelle n° 11867 Route de Marigny 32 3963 Crans-Montana	Version: Relevé état existant Révision: Echelle: 1:50 @ A4 Date: 10.05.2021 Dessiné: FC
---	---	---	--

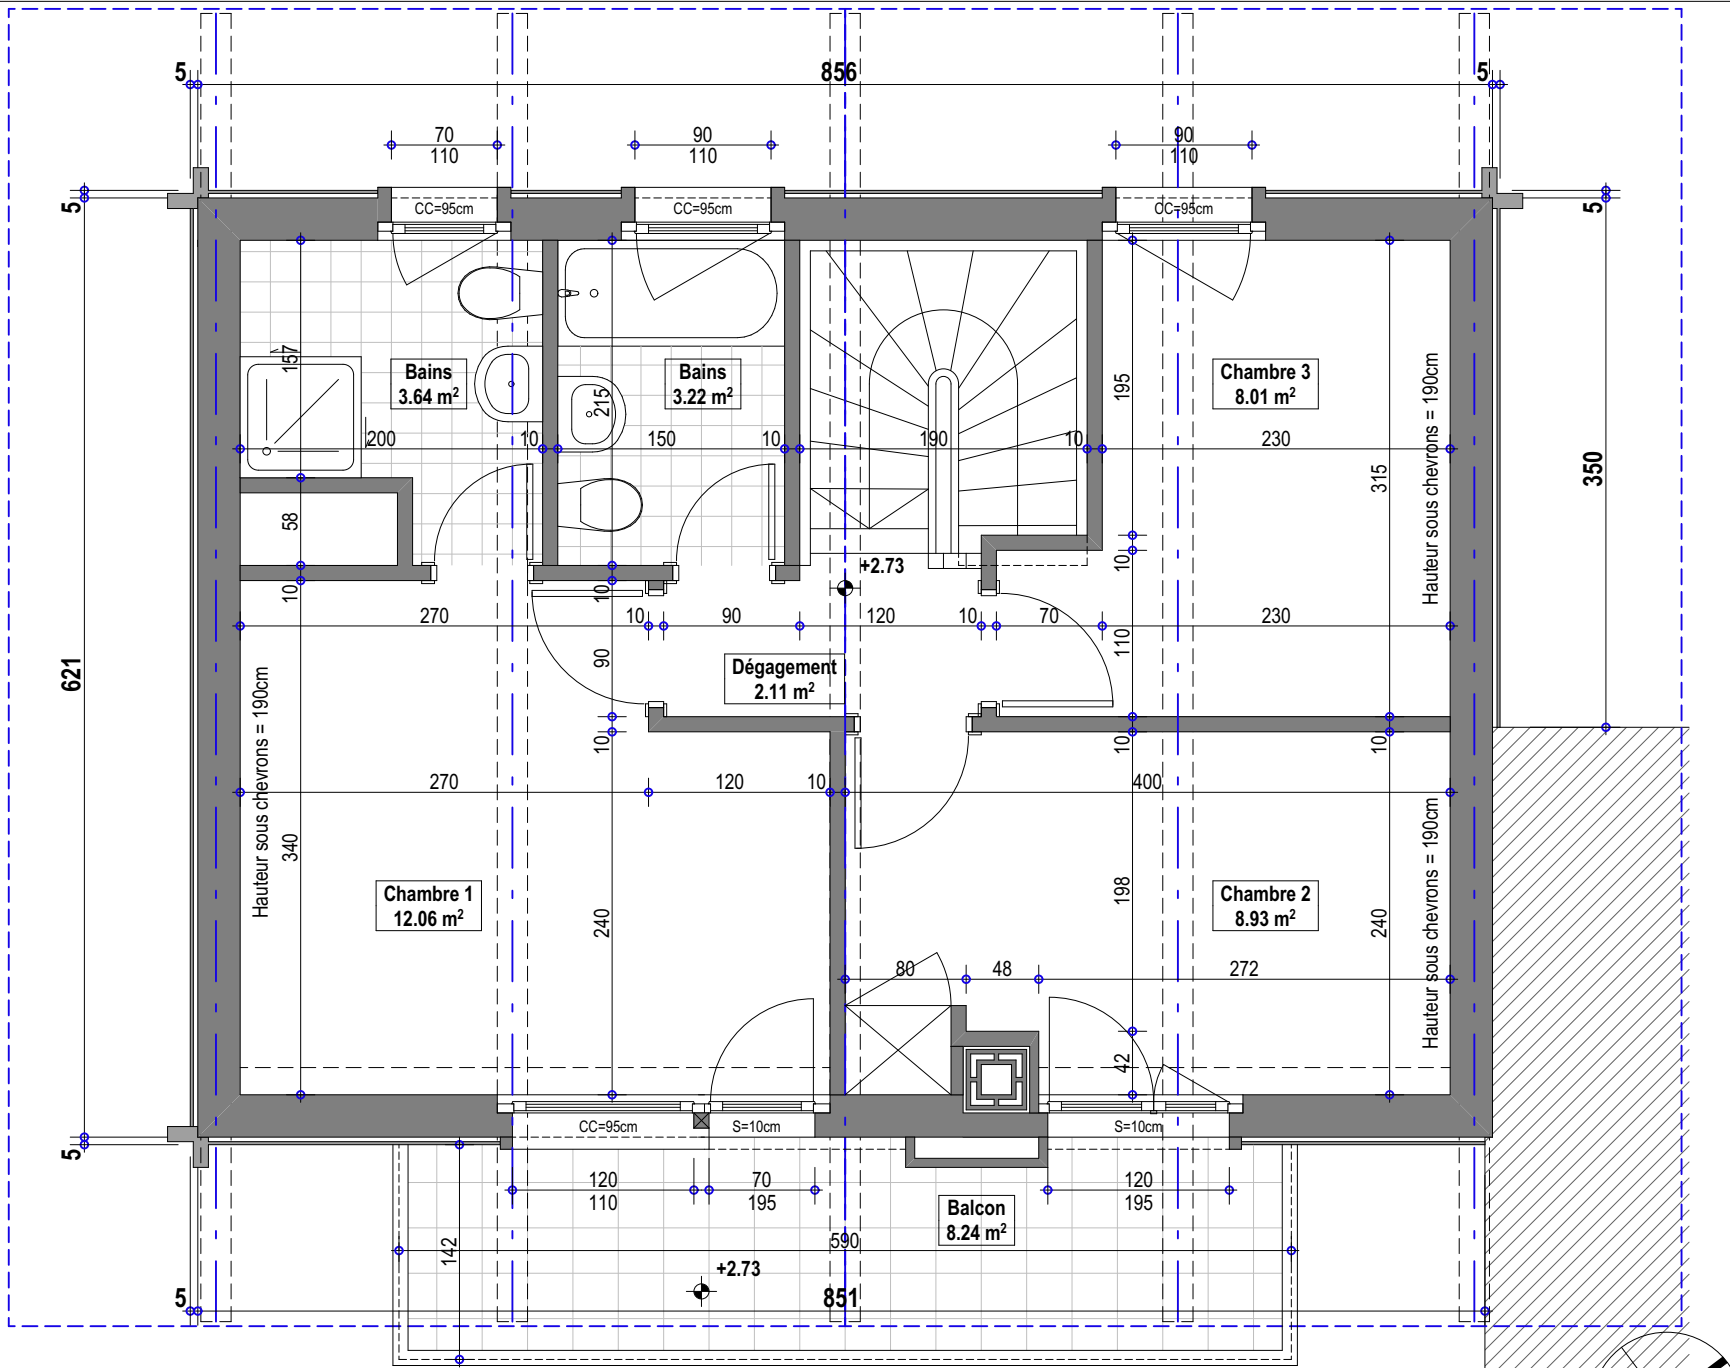

Plan étage

Relevé état existant - Tolérance des mesures ± 3cm

Architecte:
Michel Willemetz - Arch. EPFL
 Rte des Montis-de-Lavaux 4C
 1092 Belmont
 T: 079 210 59 81
 E: michel.willemetz@bluewin.ch



Client:
Mme et M. Annica et Patrick Jevean
 Route de marigny 32
 3963 Crans-Montana
 #Numéro de téléphone du Client
 #E-mail du Client

Projet:
Route de Marigny 32
 Relevé état existant
Parcelle n° 11867
 Route de Marigny 32
 3963 Crans-Montana

Version: **Relevé état existant**
 Révision:
 Echelle: 1:50 @ A4
 Date: 10.05.2021
 Dessiné: **FC**

Surface parcelle: 288 m²

Surface bâtie: 53 m²

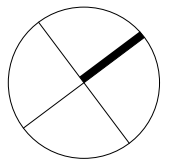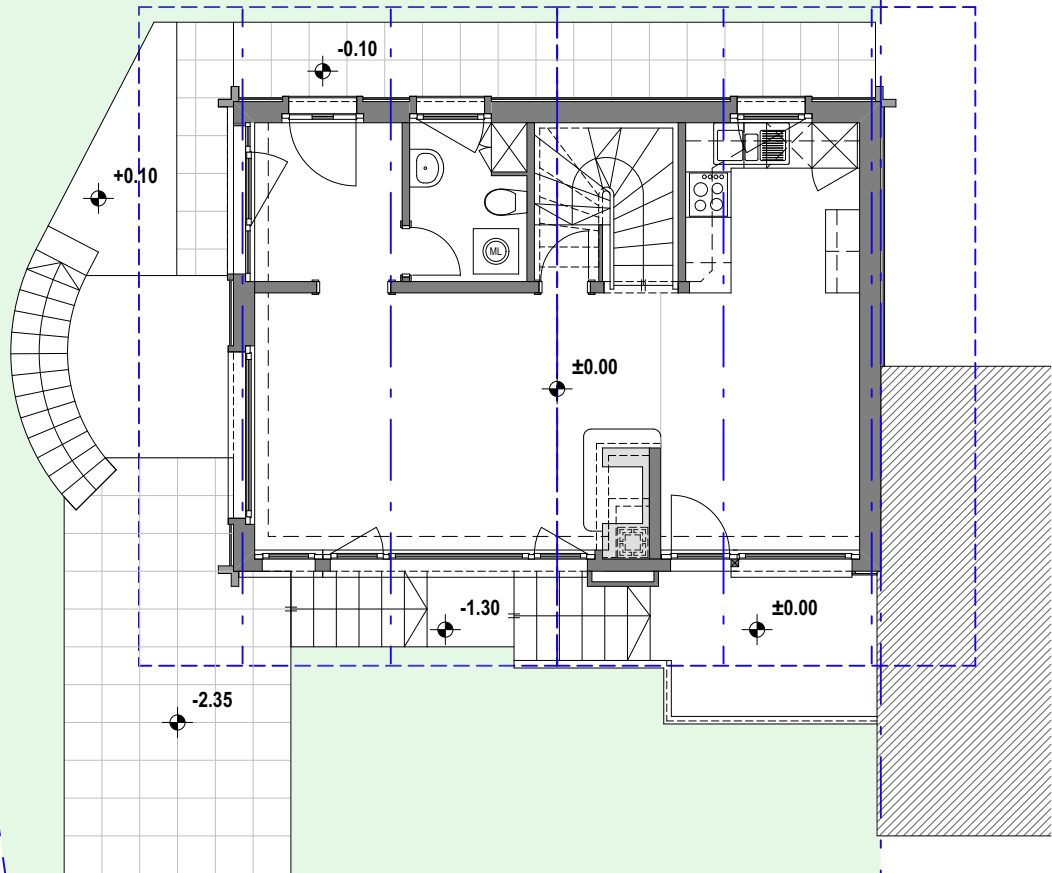

Architecte:
Michel Willemetz - Arch. EPFL
Rte des Monts-de-Lavaux 4C
1092 Belmont
T: 079 210 59 81
E: michel.willemetz@bluewin.ch

Client:
Mme et M. Annica et Patrick Jevan
Route de marigny 32
3963 Crans-Montana
#Numéro de téléphone du Client
#E-mail du Client

Projet:
Route de Marigny 32
Relevé état existant
Parcelle n° 11867
Route de Marigny 32
3963 Crans-Montana

Version: **Situation schématique**
Révision:
Echelle: 1:100 @ A4
Date: **10.05.2021**
Dessiné: **FC**